

№	Наименование	Площадь
1	Столовая	34,0 кв.м.
2	Гостинная	33,7 кв.м.
3	Кухня	15,6 кв.м.
4	Каминный зал	35,0 кв.м.
5	Зимний сад	22,6 кв.м.
6	Домашний кинозал	33,0 кв.м.
7	Корридор	5,8 кв.м.
8	С/У	9,1 кв.м.
9	Холл	37,5 кв.м.
10	Переход	32,5 кв.м.
11	Спальная комната	33,0 кв.м.
12	Сауна	5,7 кв.м.
13	Корридор	4,0 кв.м.
14	Душ	2,4 кв.м.
15	С/У	2,1 кв.м.
16	Комната отдыха	20,0 кв.м.
17	Крыльцо гл. фасада	56,3 кв.м.
18	Крыльцо	53,5 кв.м.
<b>Итого</b>		<b>302,1 кв.м.</b>

Конвектор L=2,75м; h=0,12м; b=0,4м; Q=1523 Вт.

Разводку труб уточнить при монтаже

Изм	уч-к	Лист	№ док	Подпись	Дата
					10.05
					10.05
					10.05
					10.05

<b>Отопление</b>			Стадия	Лист	Листов
			ЭП		
Разводка системы отопления. План первого этажа			<b>ООО "Альфа Хаус"</b>		


Edited by Foxit PDF Editor  
 Copyright (c) by Foxit Software Company, 2004  
 For Evaluation Only.









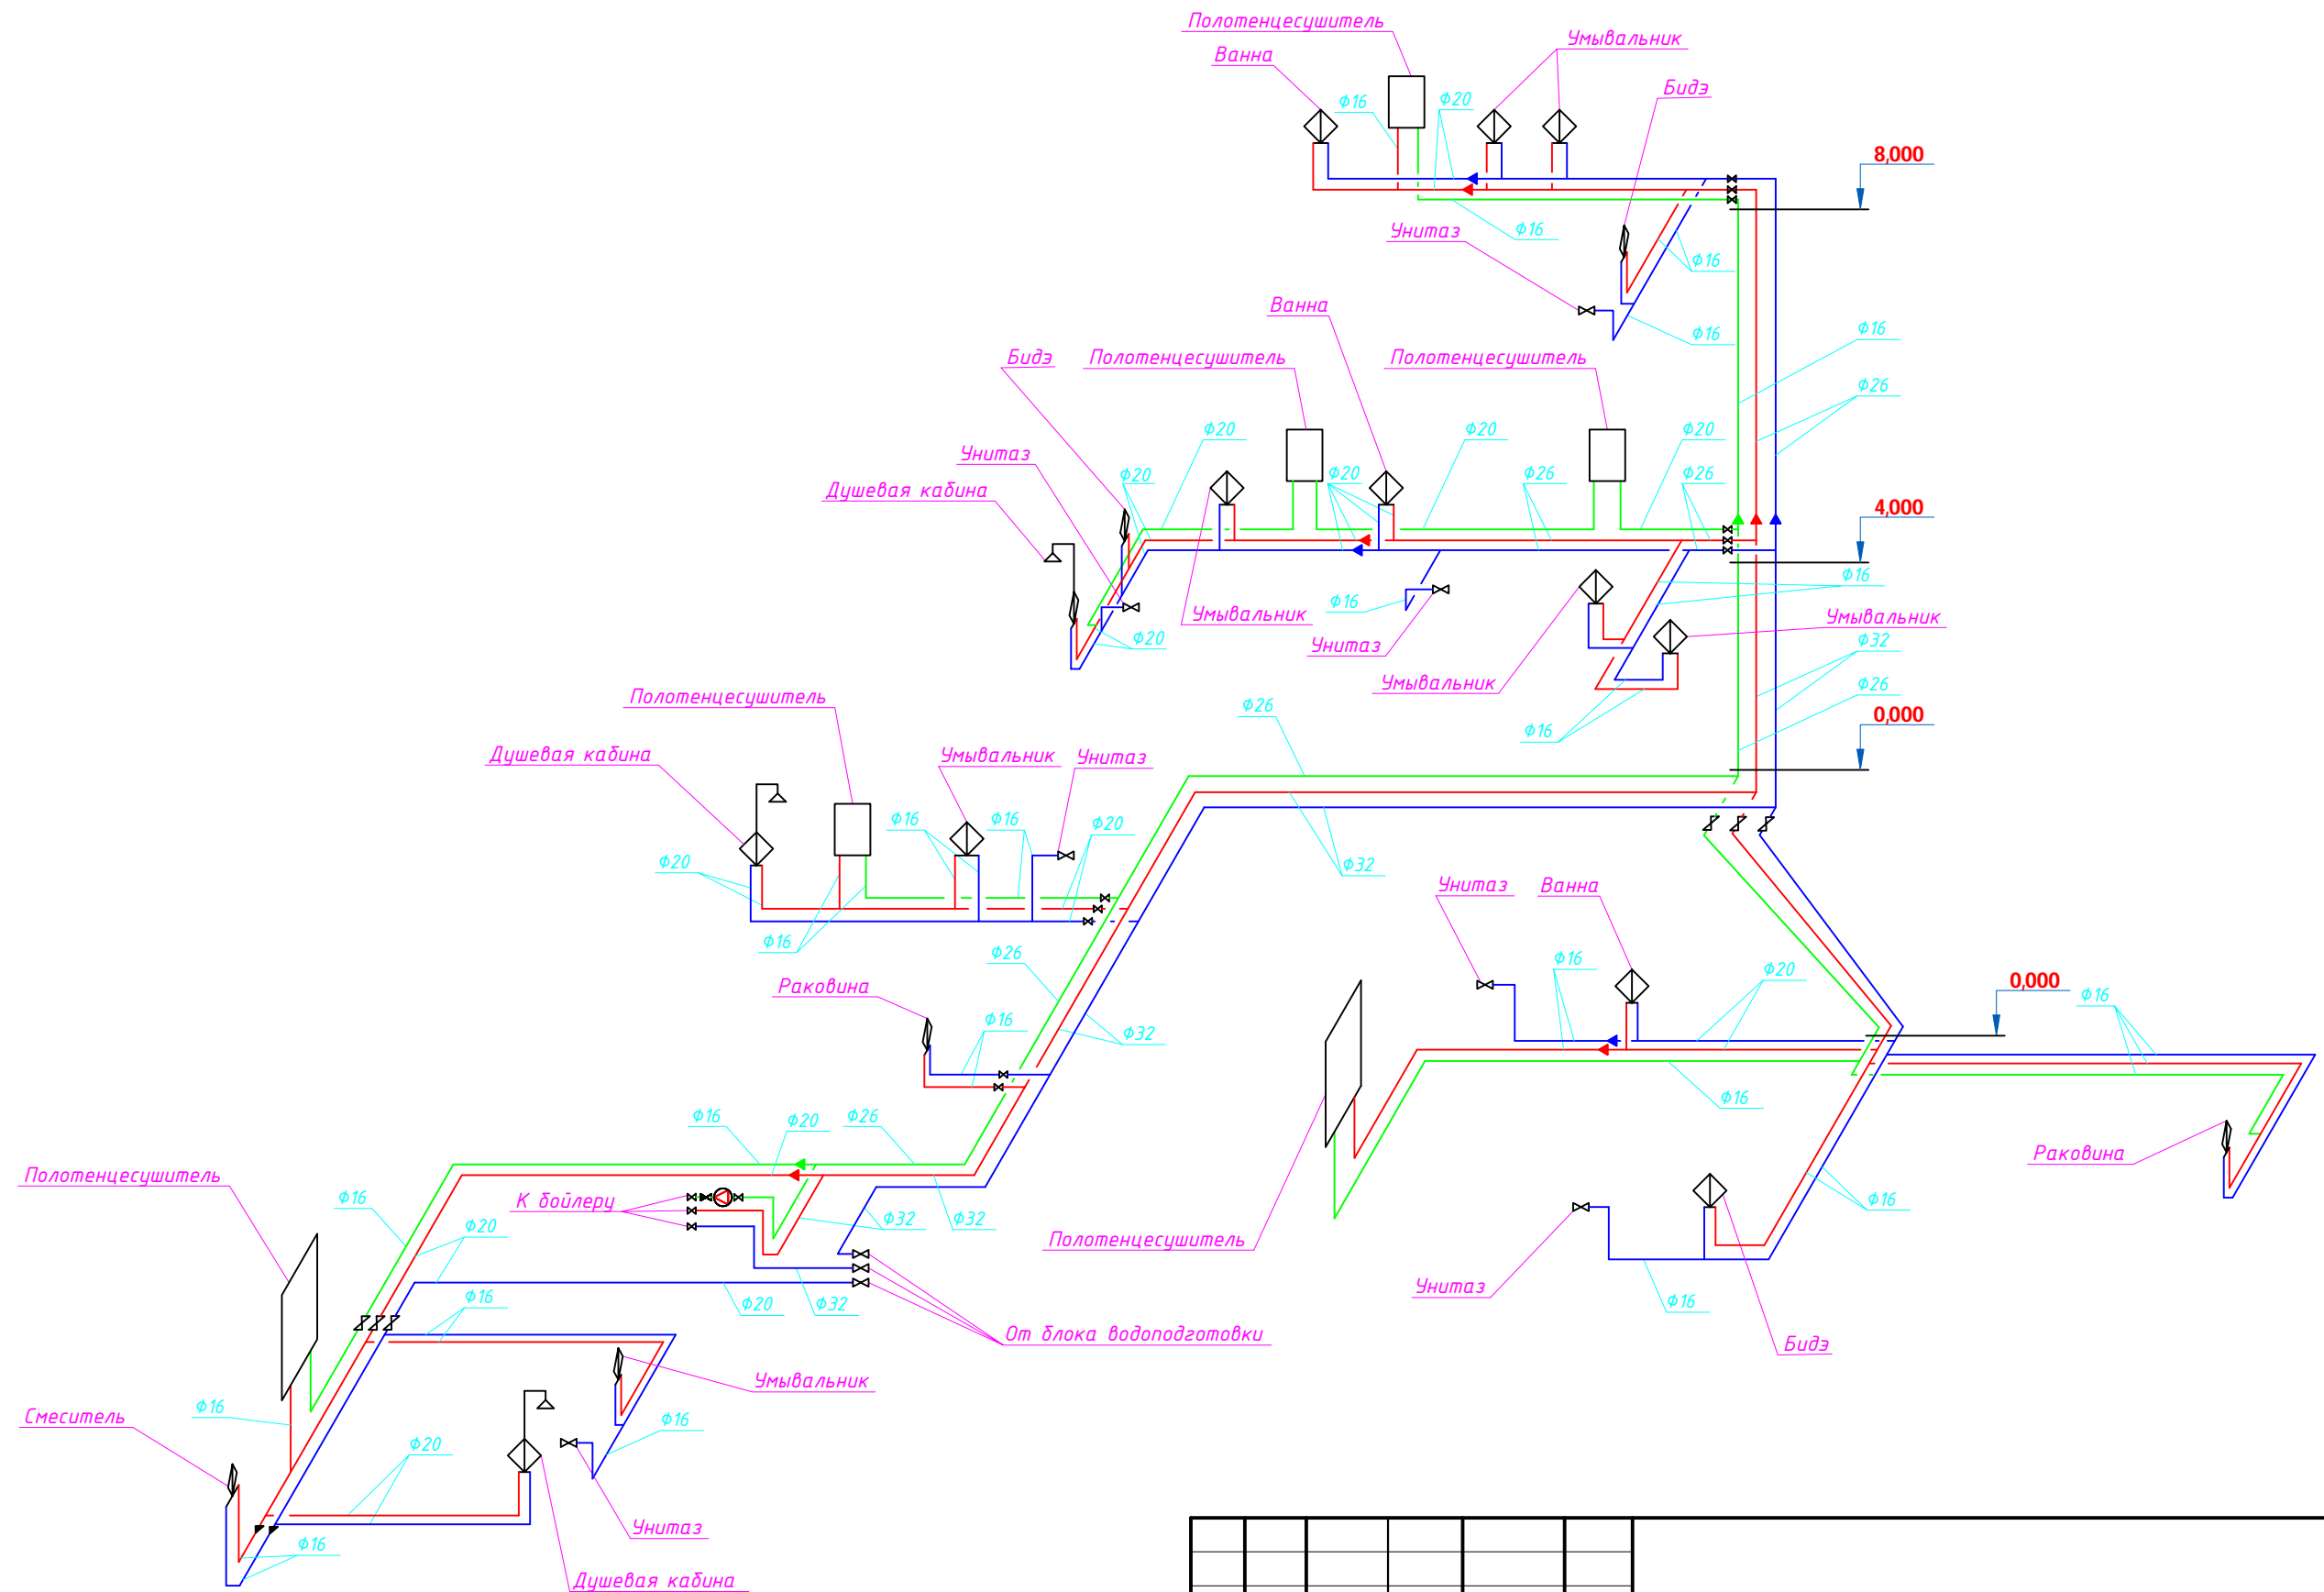

Изм	уч-к	Лист	№ док	Подпись	Дата	<b>Водоснабжение, кнализация</b>	Стадия	Лист	Листов	
ГИП					10.05		<b>000 "Альфа Хаус"</b>	ЭП		
Гл. спец					10.05					
Разраб.					10.05					
Н. контр.					10.05					
						Схема разводки стояков водоснабжения				