Фасад А - Г

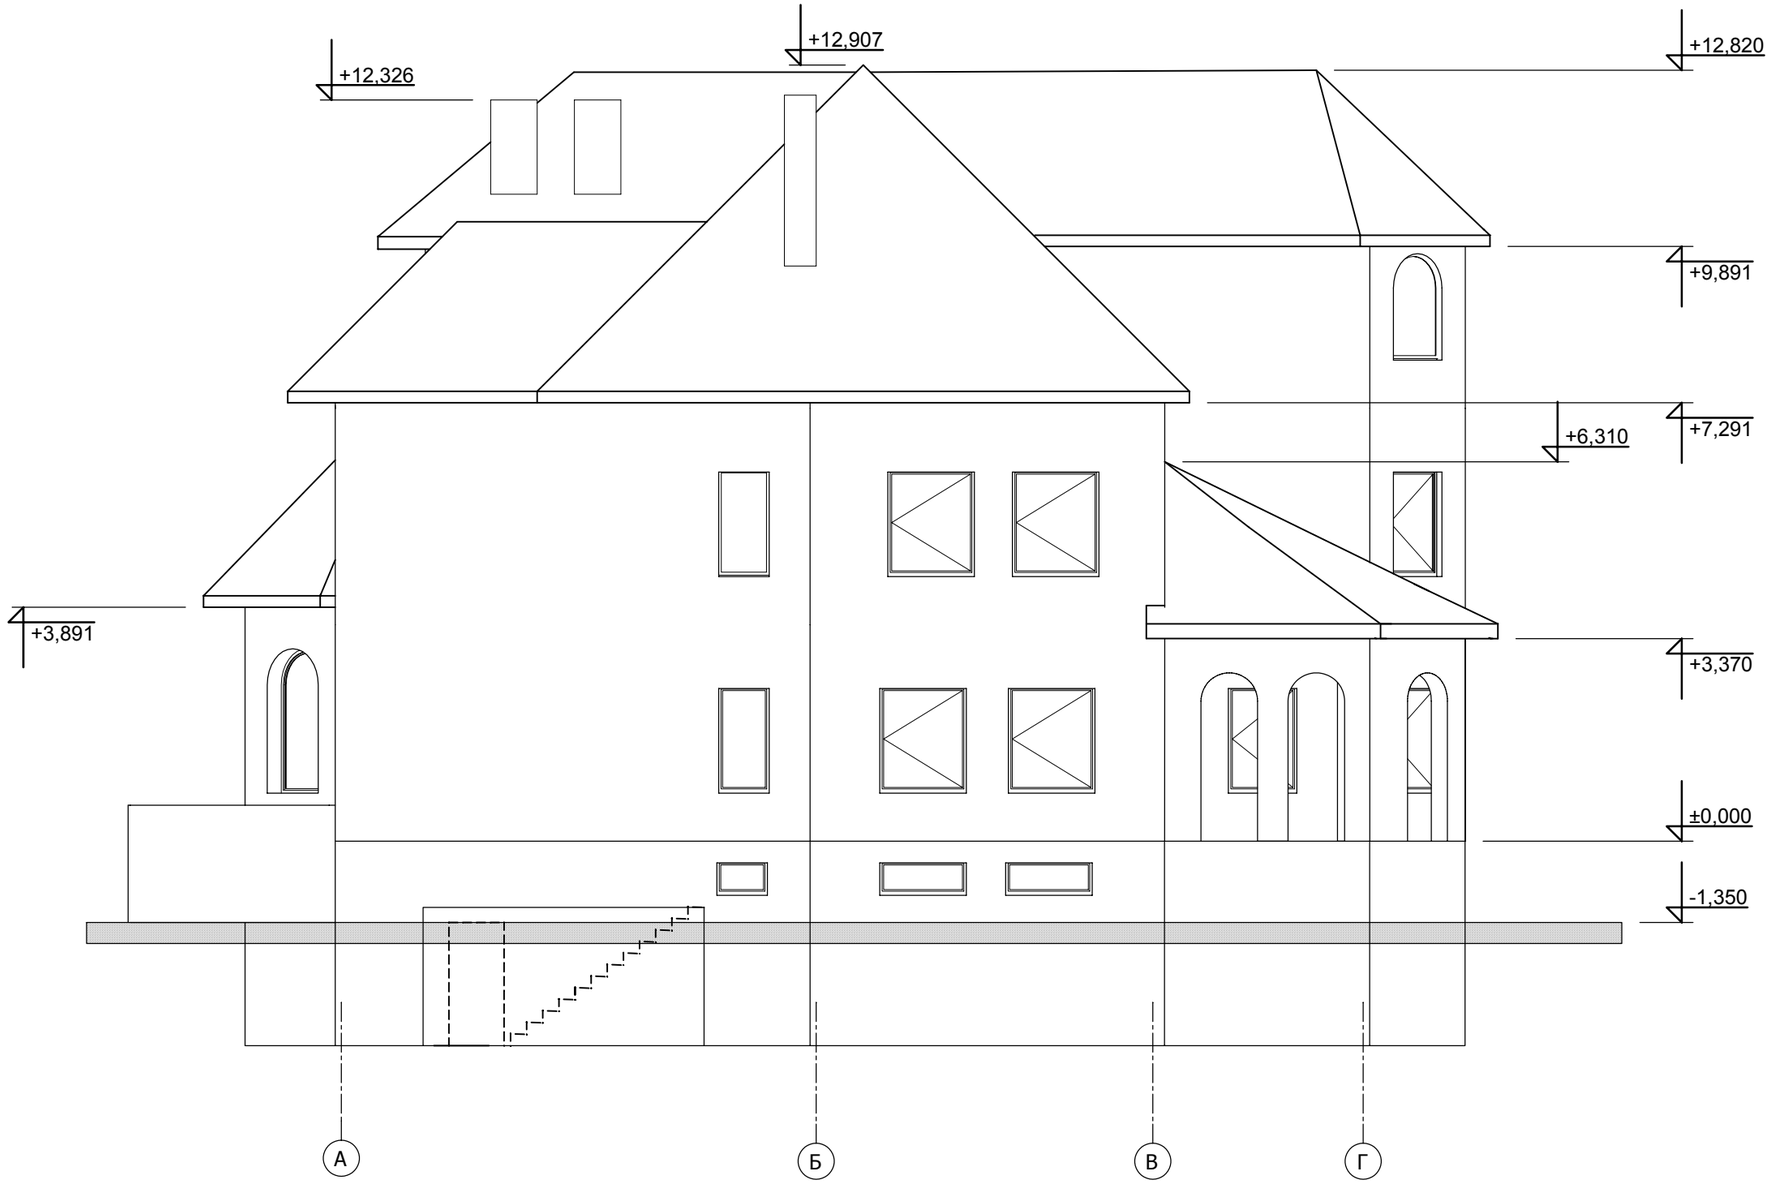

						- АС		
						Московская область, Одинцовский район, дер. Солослово, участок №259		
Изм.	Кол.уч	Лист	№док.	Подп.	Дата			
						Двухэтажный жилой дом с подвалом	Стадия	Лист	Листов
ГИП		Иванцов					РП	10	
Гл.констр.		Шохолов				Фасад А-Г	ООО " Альфа ХАУС"		