


**Разрез 1 - 1**

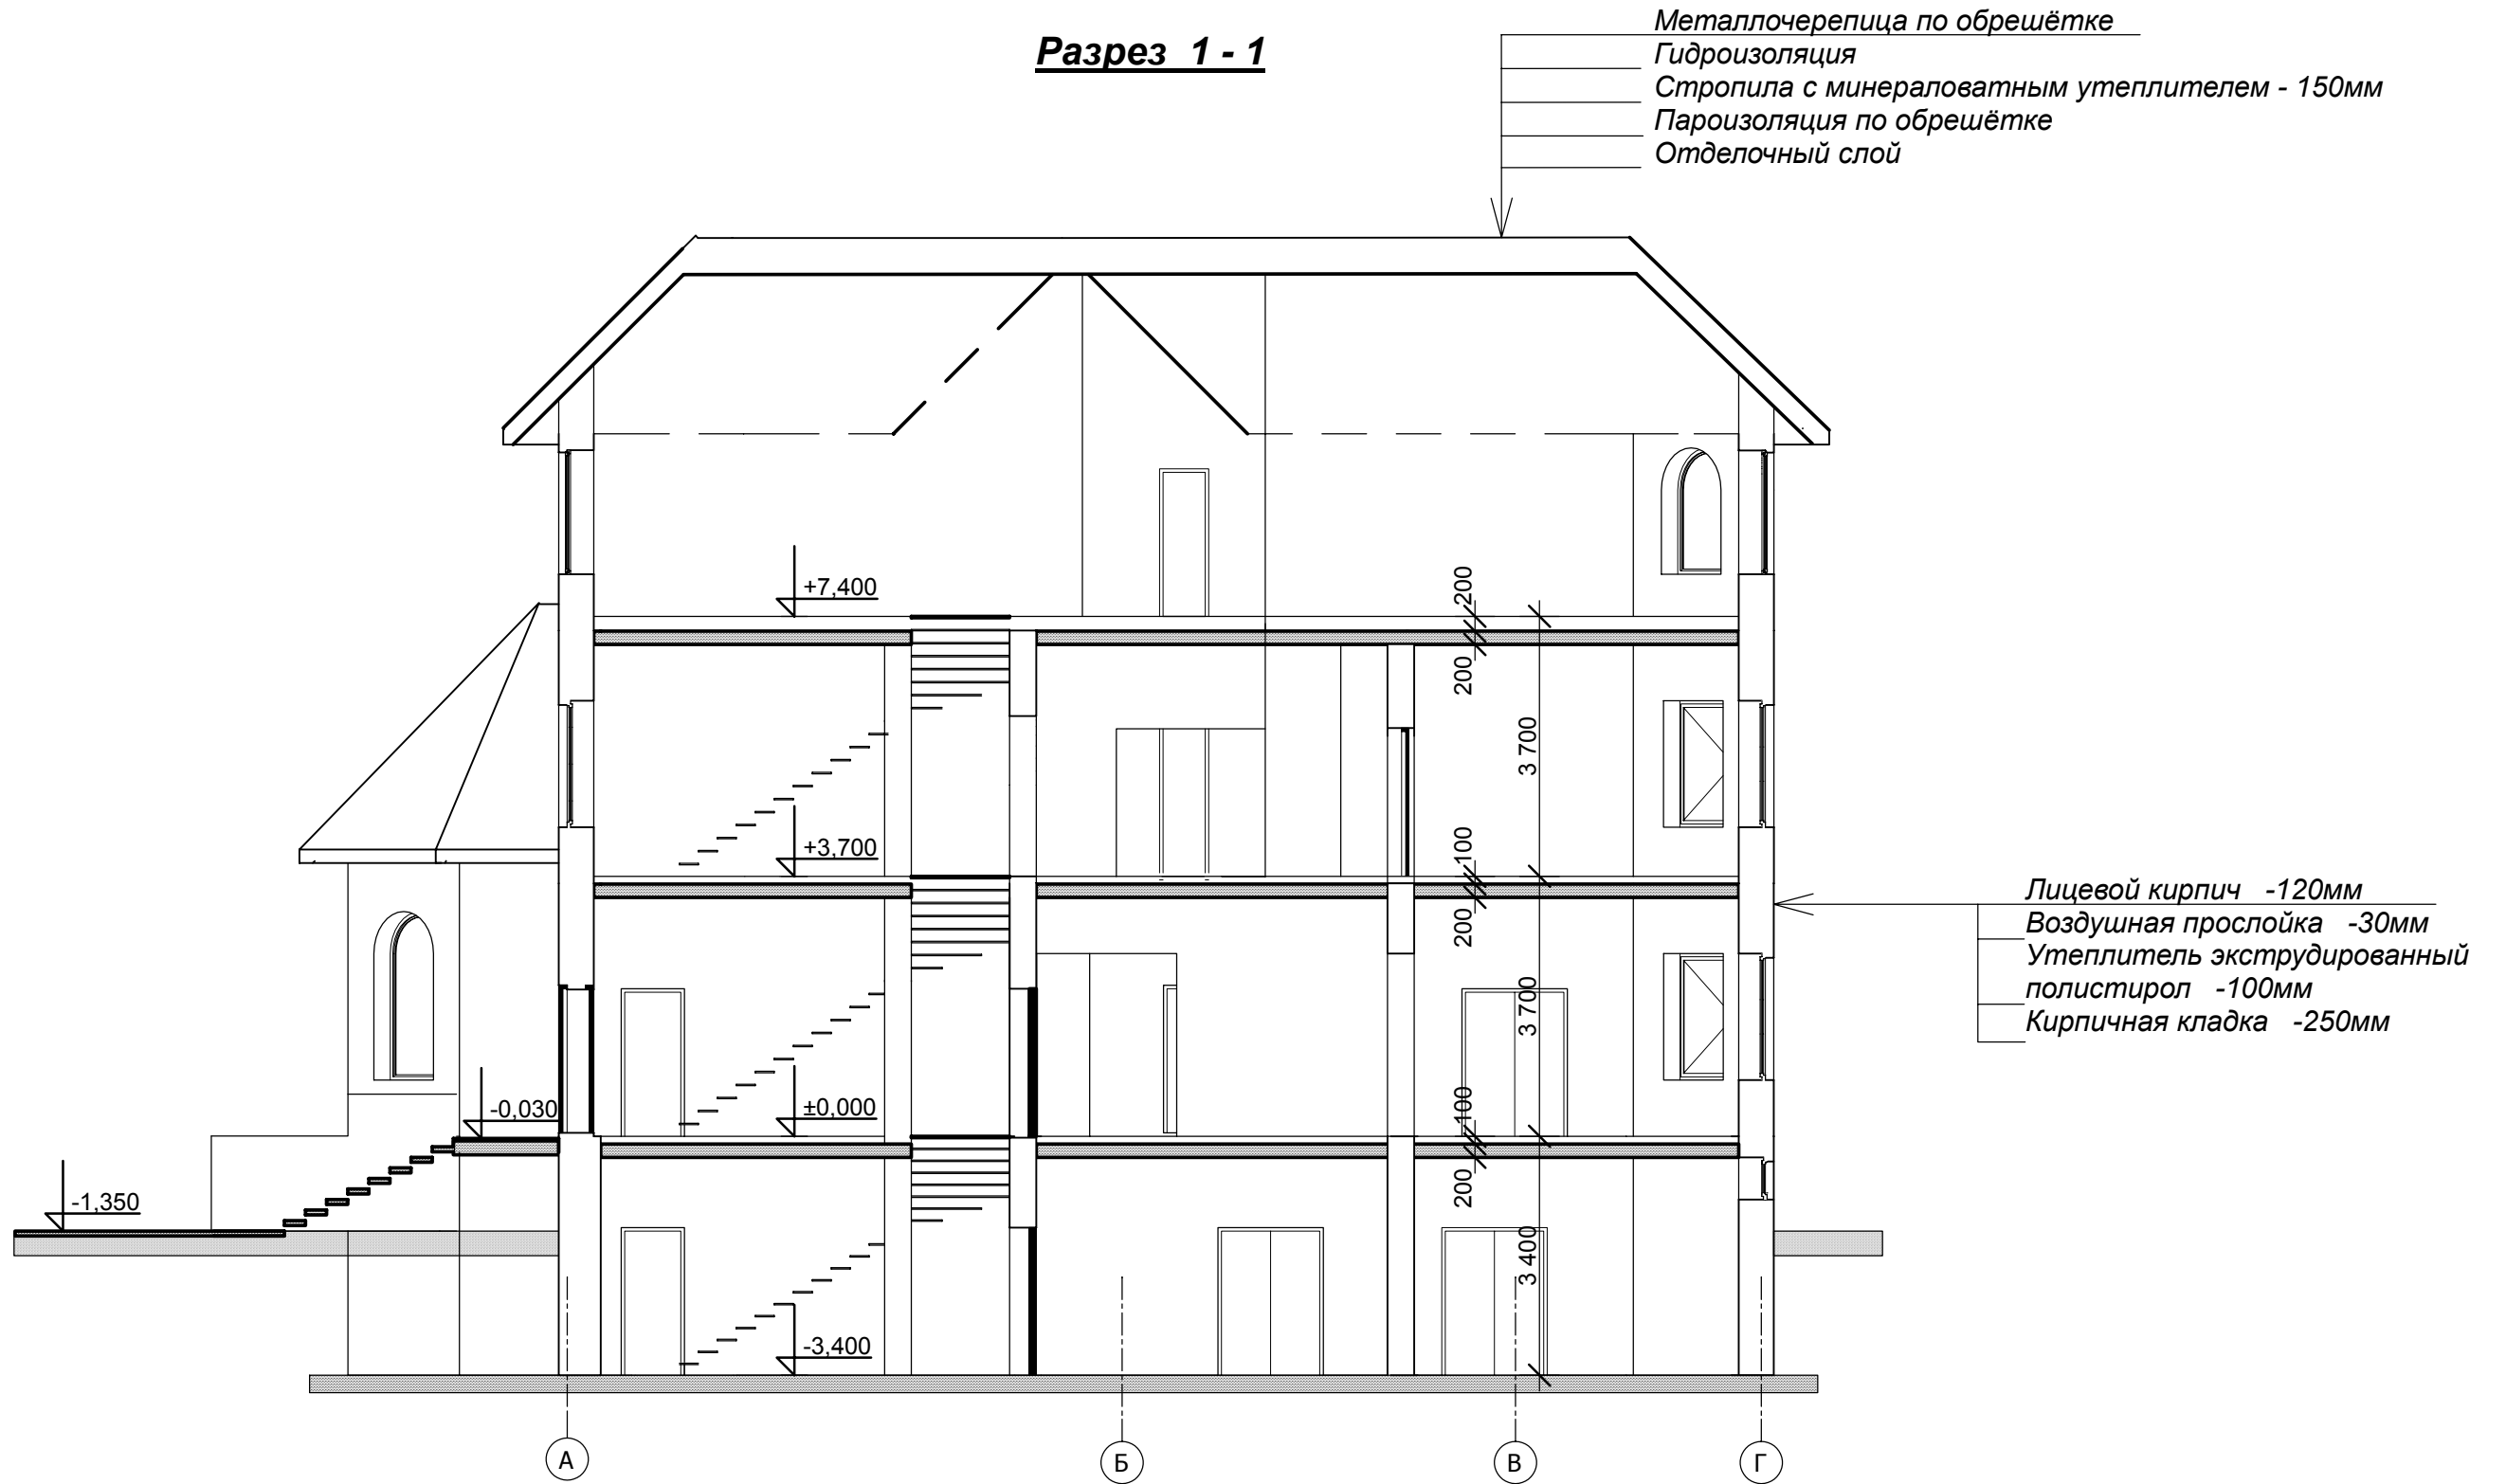

						<b>- АС</b>			
						Московская область, Одинцовский район, дер. Солослово, участок №259			
Изм.	Кол.уч.	Лист	Недок.	Подп.	Дата	Двухэтажный жилой дом с подвалом	Стадия	Лист	Листов
							РП	11	
ГИП		Иванцов				Дом. Разрез 1-1	<b>ООО "Альфа ХАУС"</b>		
Гл.констр.		Шохолов							