


План подвала

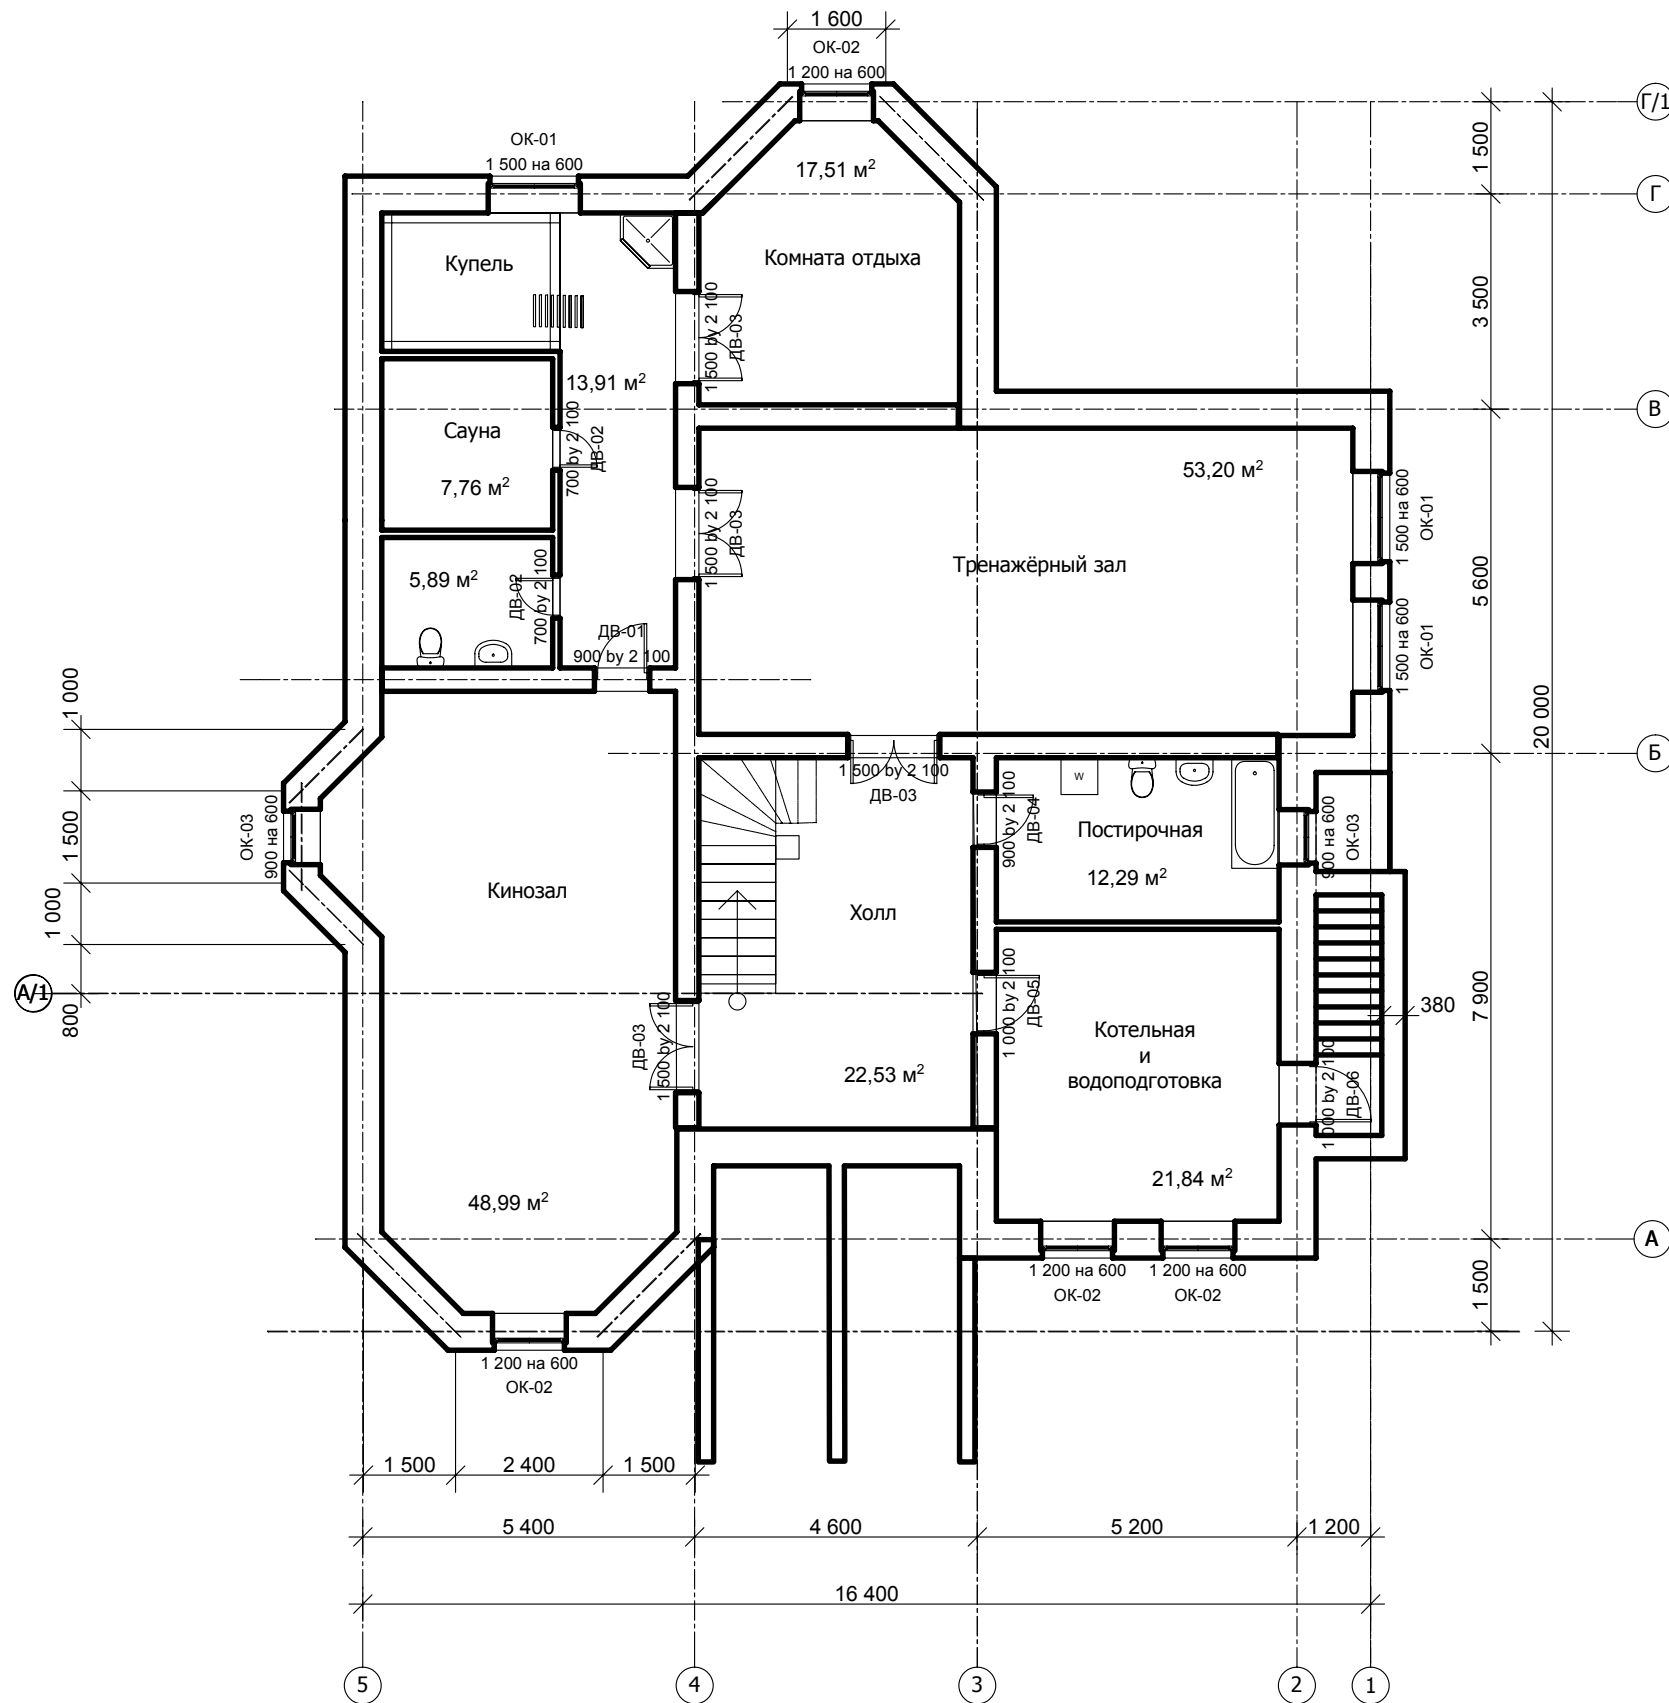

Спецификация окон и дверей

Поз.	Обозначение	Наименование	Ед.изм.	Колич.	Примечание
Окна					
	ОК-01	1500x600h	шт.	3	
	ОК-02	1200x600h	шт.	4	
	ОК-03	900x600h	шт.	2	
Двери					
	ДВ-01	900x2100h	шт.	1	
	ДВ-02	700x2100h	шт.	2	
	ДВ-03	1500x2100h	шт.	4	
	ДВ-04	900x2100h	шт.	1	с порогом
	ДВ-05	1000x2100h	шт.	1	с порогом
	ДВ-06	1000x2100h	шт.	1	с порогом, утеплённая

- АС

Изм.	Кол.уч.	Лист	Недок.	Подп.	Дата

Двухэтажный жилой дом
с подвалом

Стадия	Лист	Листов
РП	4	

План подвала

ООО "Альфа ХАУС"