


Фасад 5 - 1

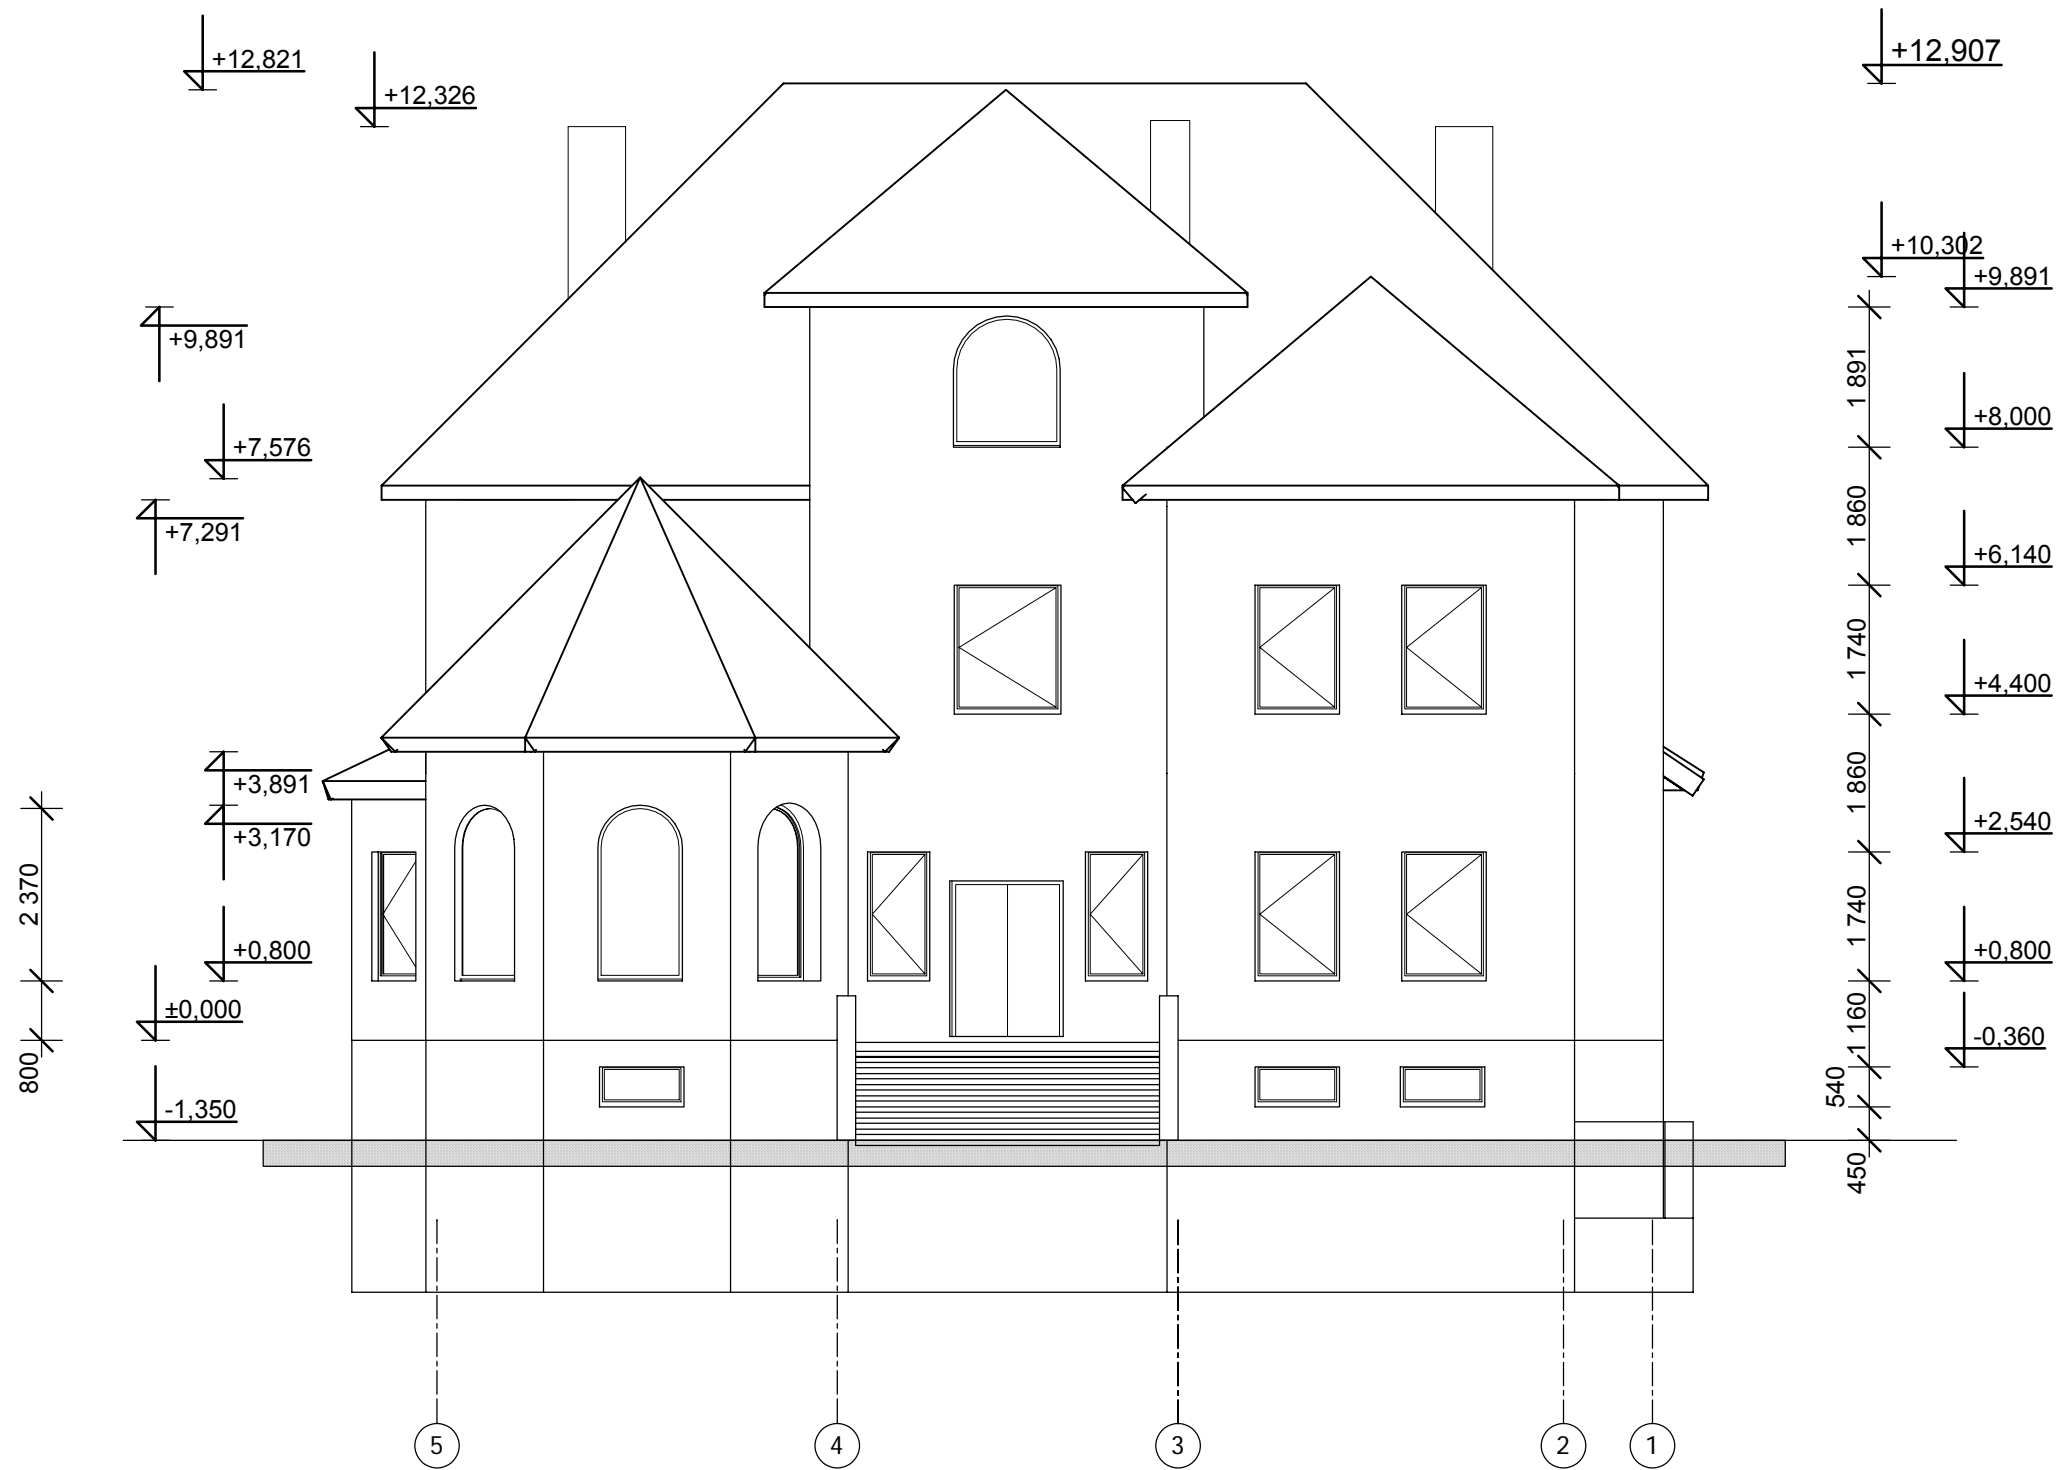

						- АС			
						Московская область, Одинцовский район, дер. Солослово, участок №259			
Изм.	Кол.уч.	Лист	Недок.	Подп.	Дата	Двухэтажный жилой дом с подвалом	Стадия	Лист	Листов
							РП	7	
						ГИП			
						Гл.констр.			
						Иванцов			
						Шохолов			
						Фасад 5-1	ООО "Альфа ХАУС"		