


Фасад Г - А

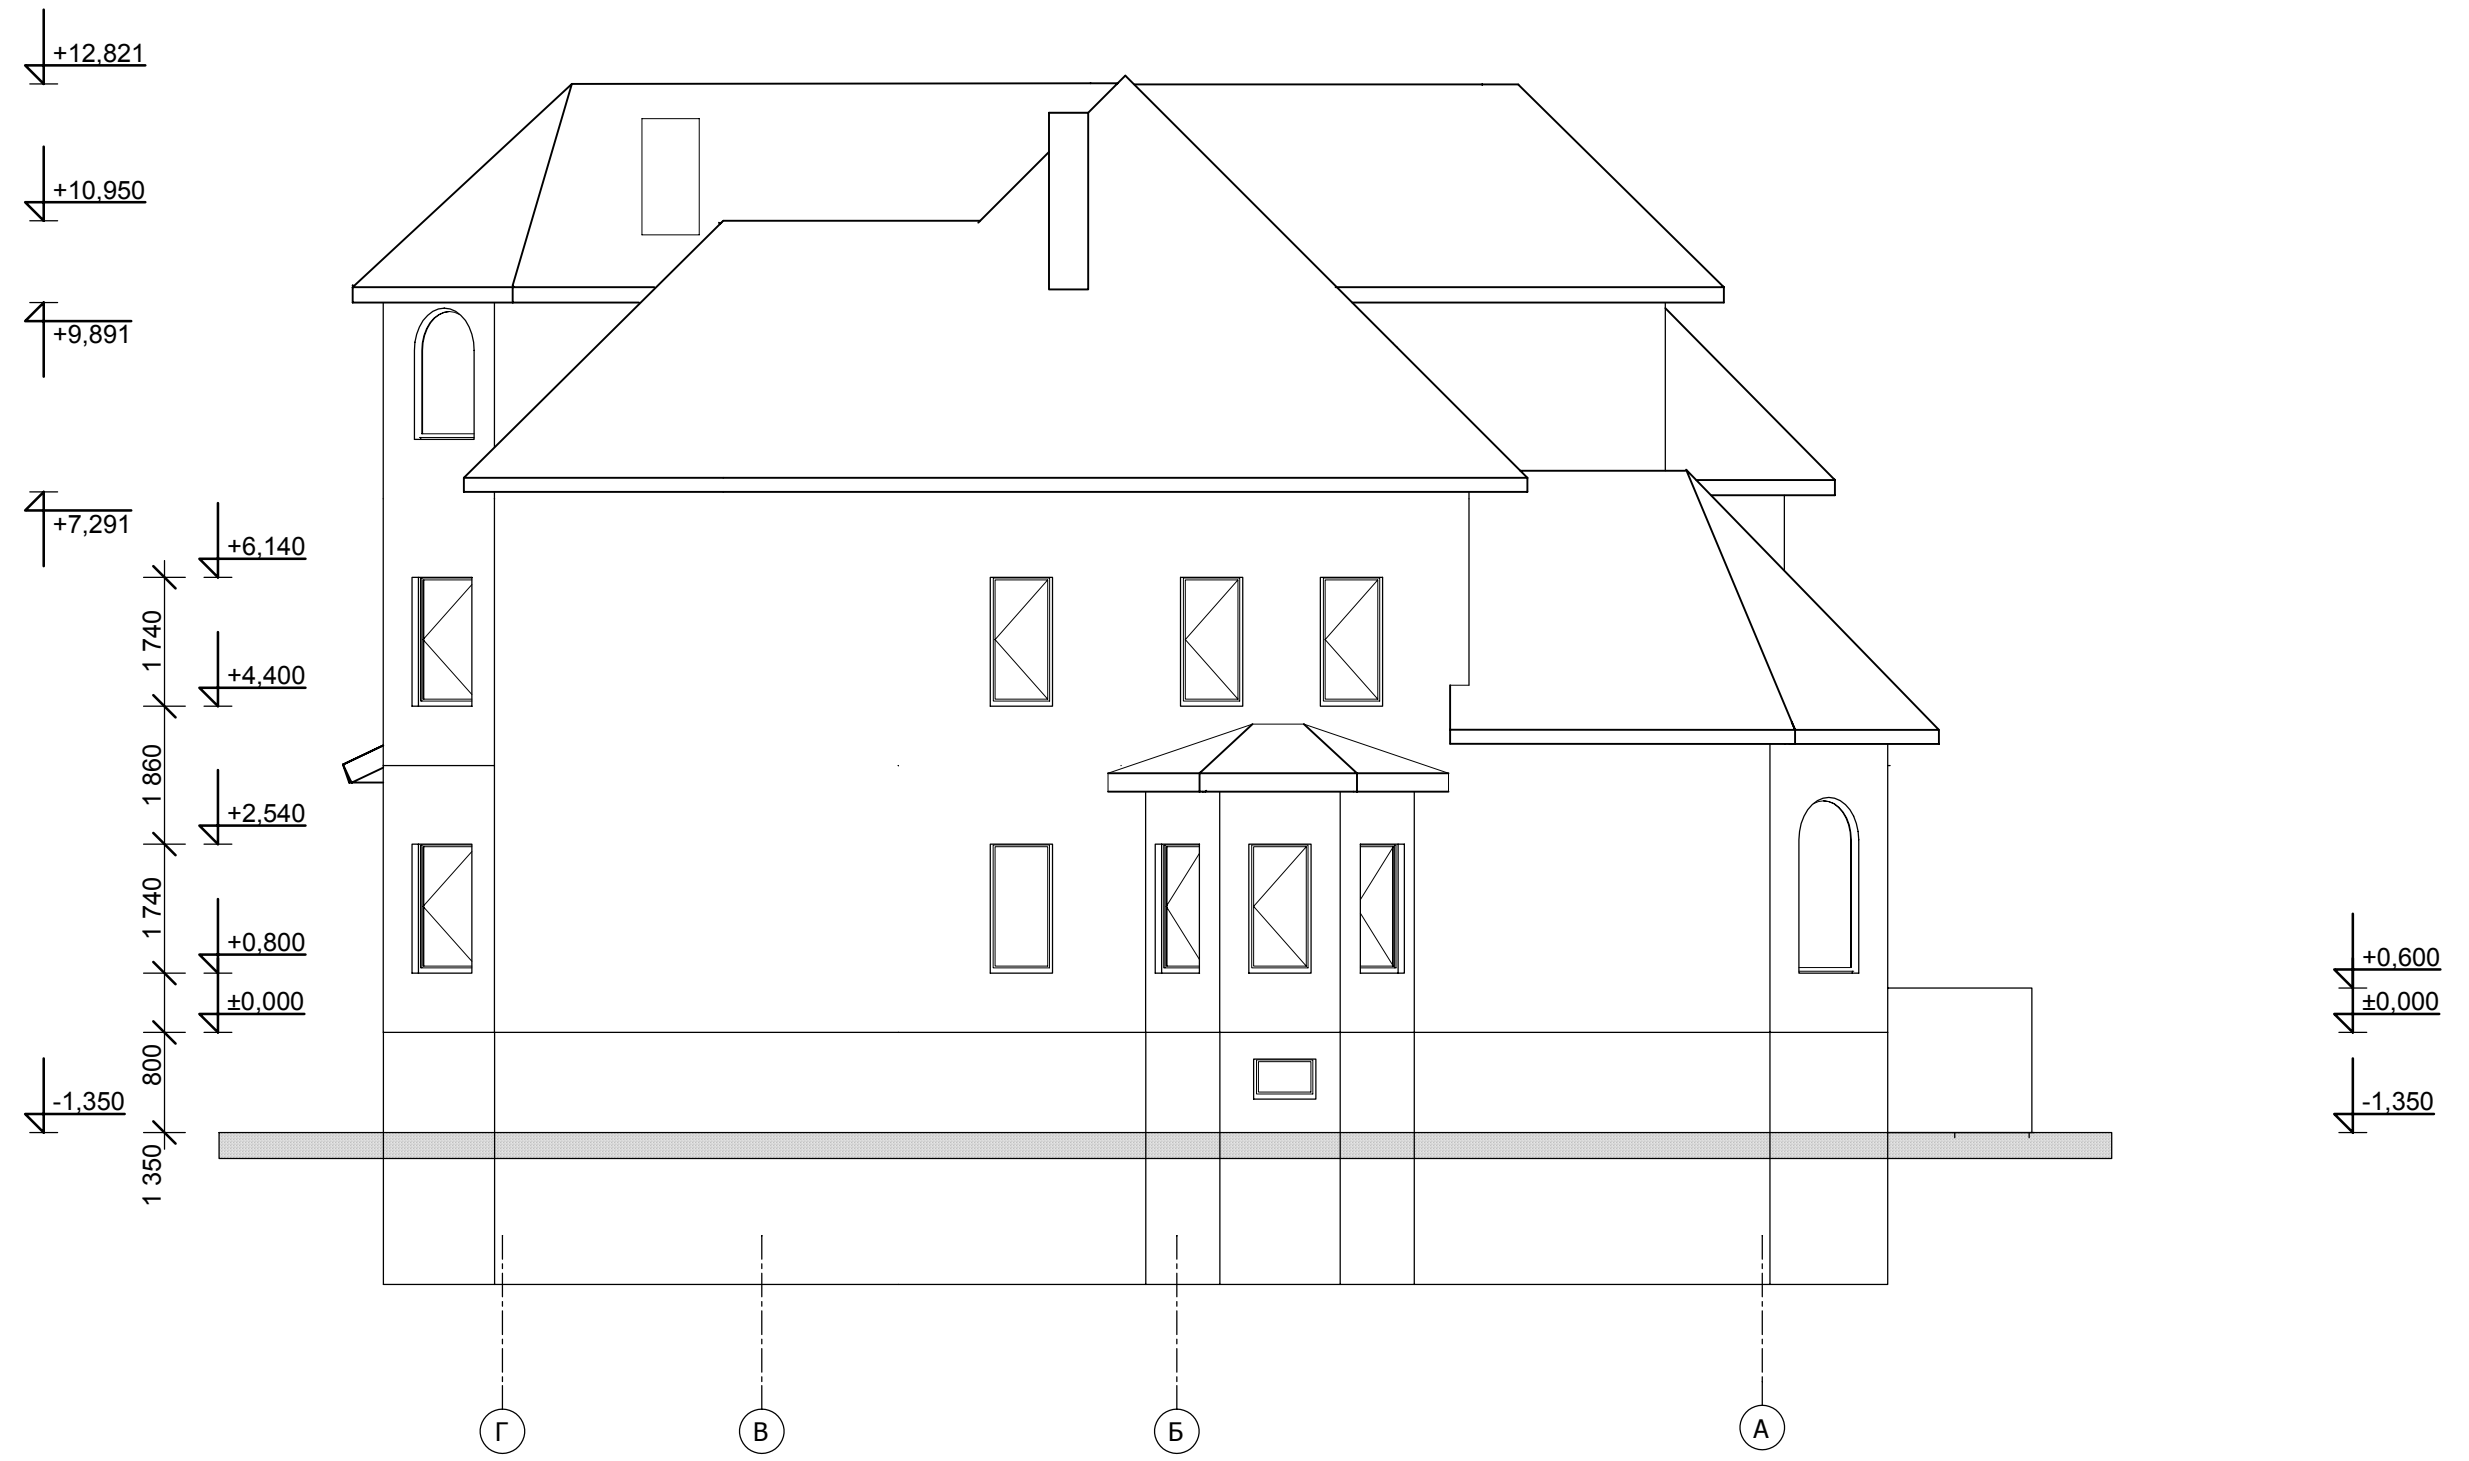

						- АС			
						Московская область, Одинцовский район, дер. Солослово, участок №259			
Изм.	Кол.уч	Лист	№ док.	Подп.	Дата	Двухэтажный жилой дом с подвалом	Стадия	Лист	Листов
							РП	8	
ГИП		Иванцов				Фасад Г-А	ООО "Альфа ХАУС"		
Гл.констр.		Шохолов							