


Фасад 1 - 5

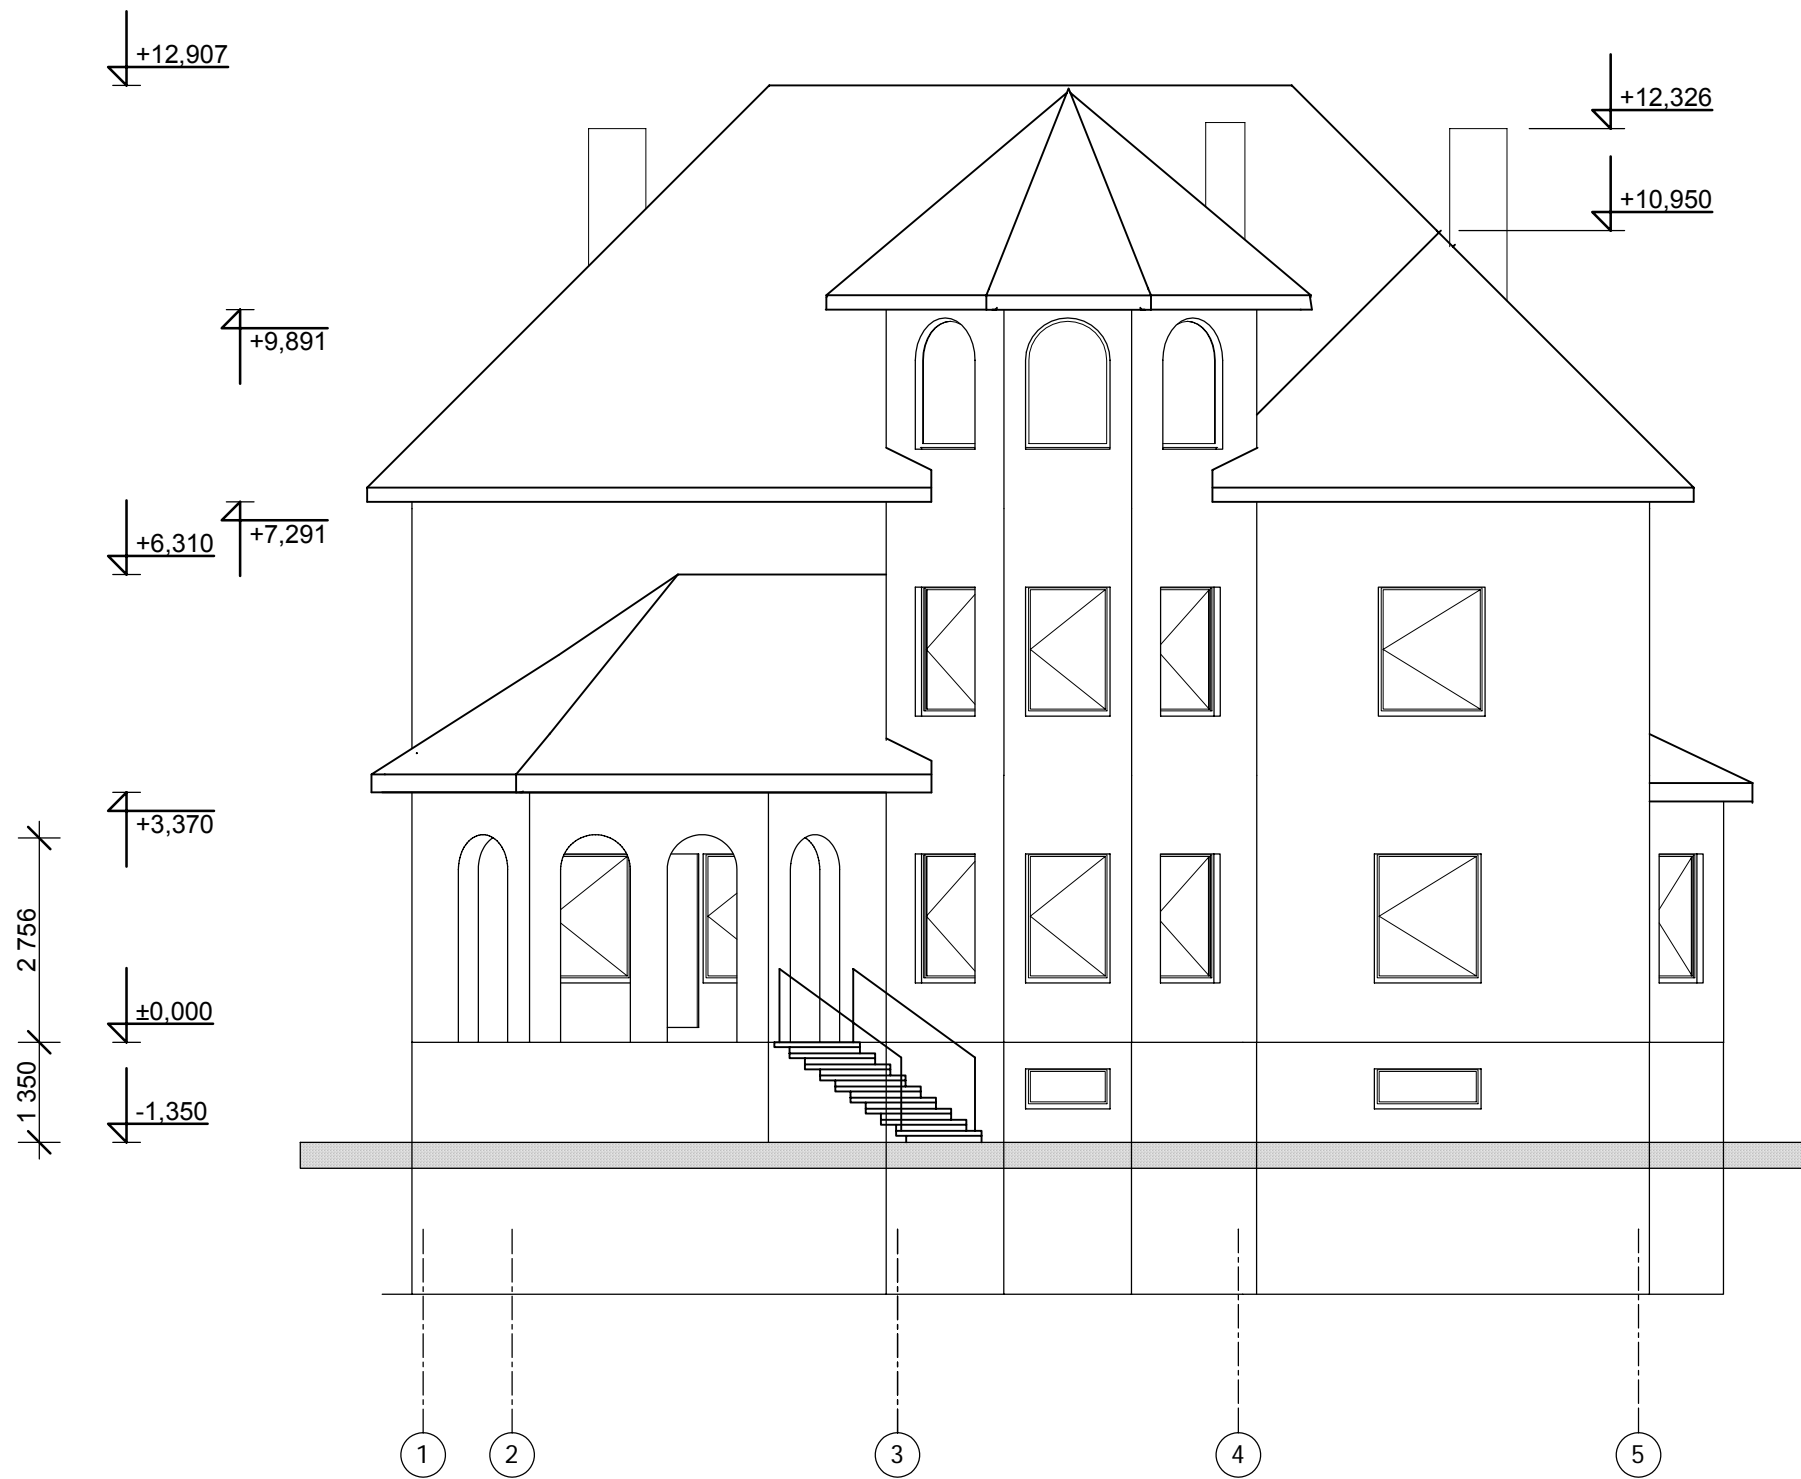

						- АС			
						Московская область, Одинцовский район, дер. Солослово, участок №259			
Изм.	Кол.уч	Лист	Недок.	Подп.	Дата	Двухэтажный жилой дом с подвалом	Стадия	Лист	Листов
							РП	9	
ГИП Иванцов Гл.констр. Шохолов						Фасад 1-5	ООО "Альфа ХАУС"		